

Lokal hotelowy 2.19


Wizualizacja budynku



Wizualizacja kompleksu Sun&Snow



Plan lokalu

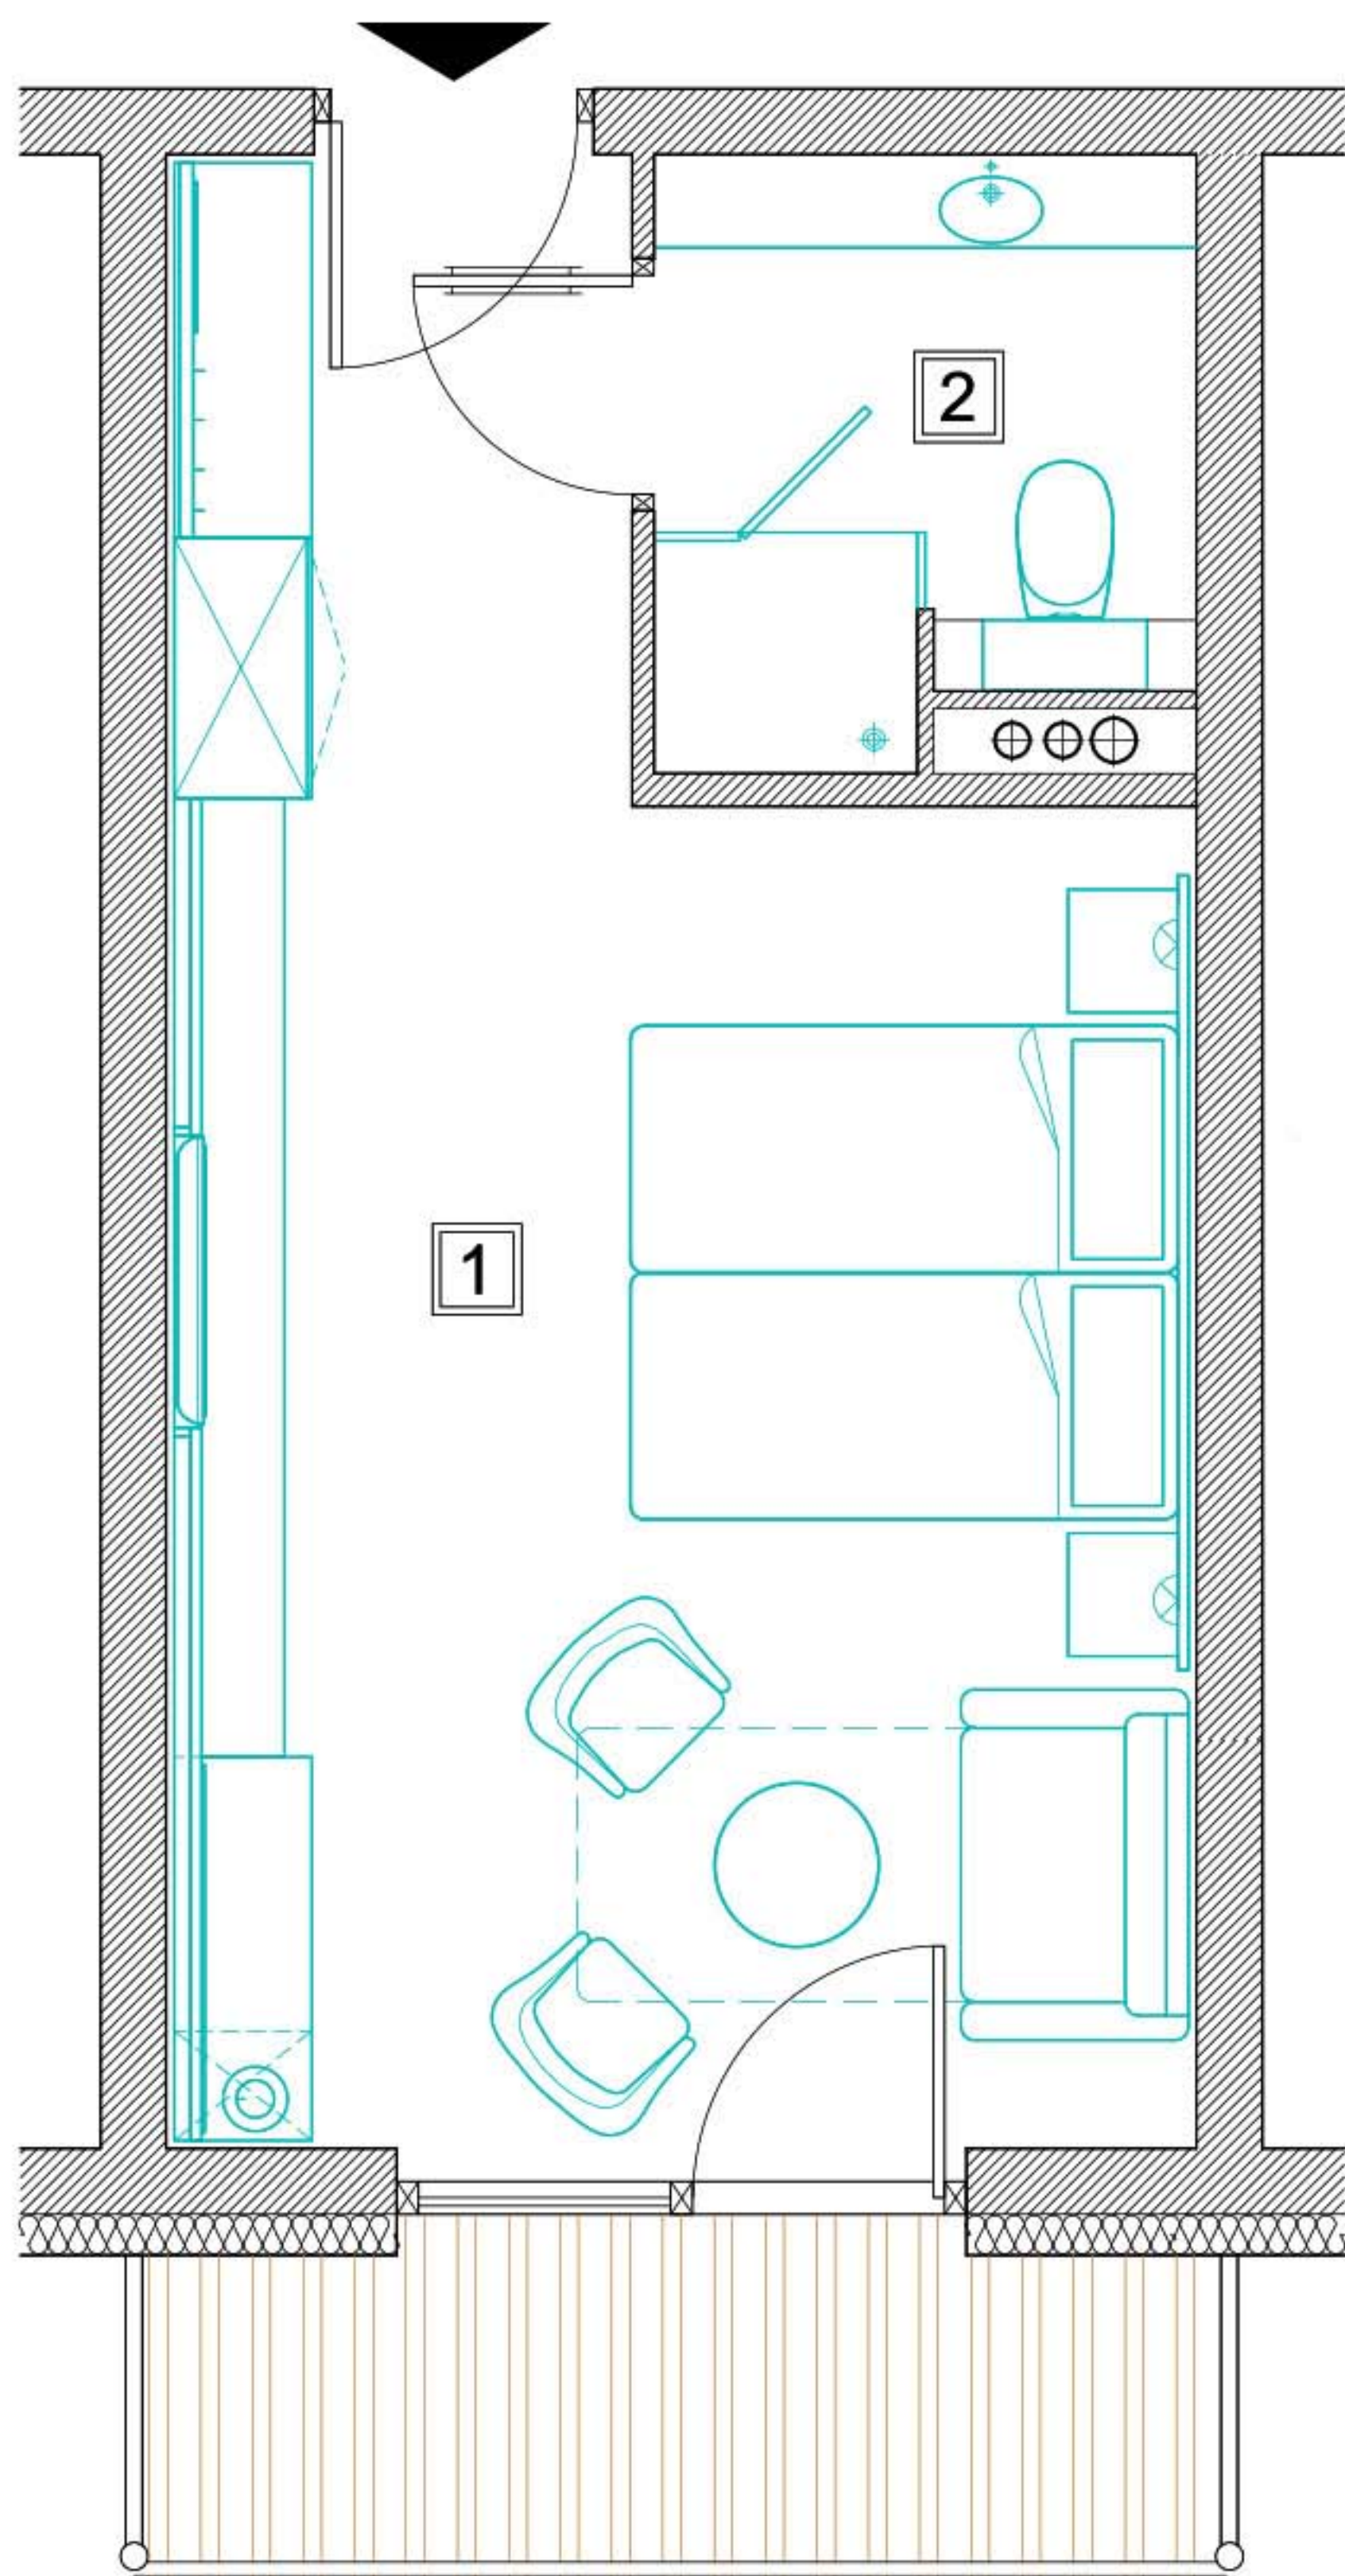

Lokalizacja



Wizualizacja wnętrza



Zestawienie powierzchni lokalu

Nr lokalu: 2.19	Budynek: Hotel	Piętro: 1	Balkon: tak
Pomieszczenie			Wielkość m ²
1. Pokój dzienny			22,71
2. Łazienka			4,11
Łączna powierzchnia			26,82
4. Balkon (przybliżona wartość)			4,48