

Lokal hotelowy 3.17


Wizualizacja budynku



Wizualizacja kompleksu Sun&Snow



Plan lokalu

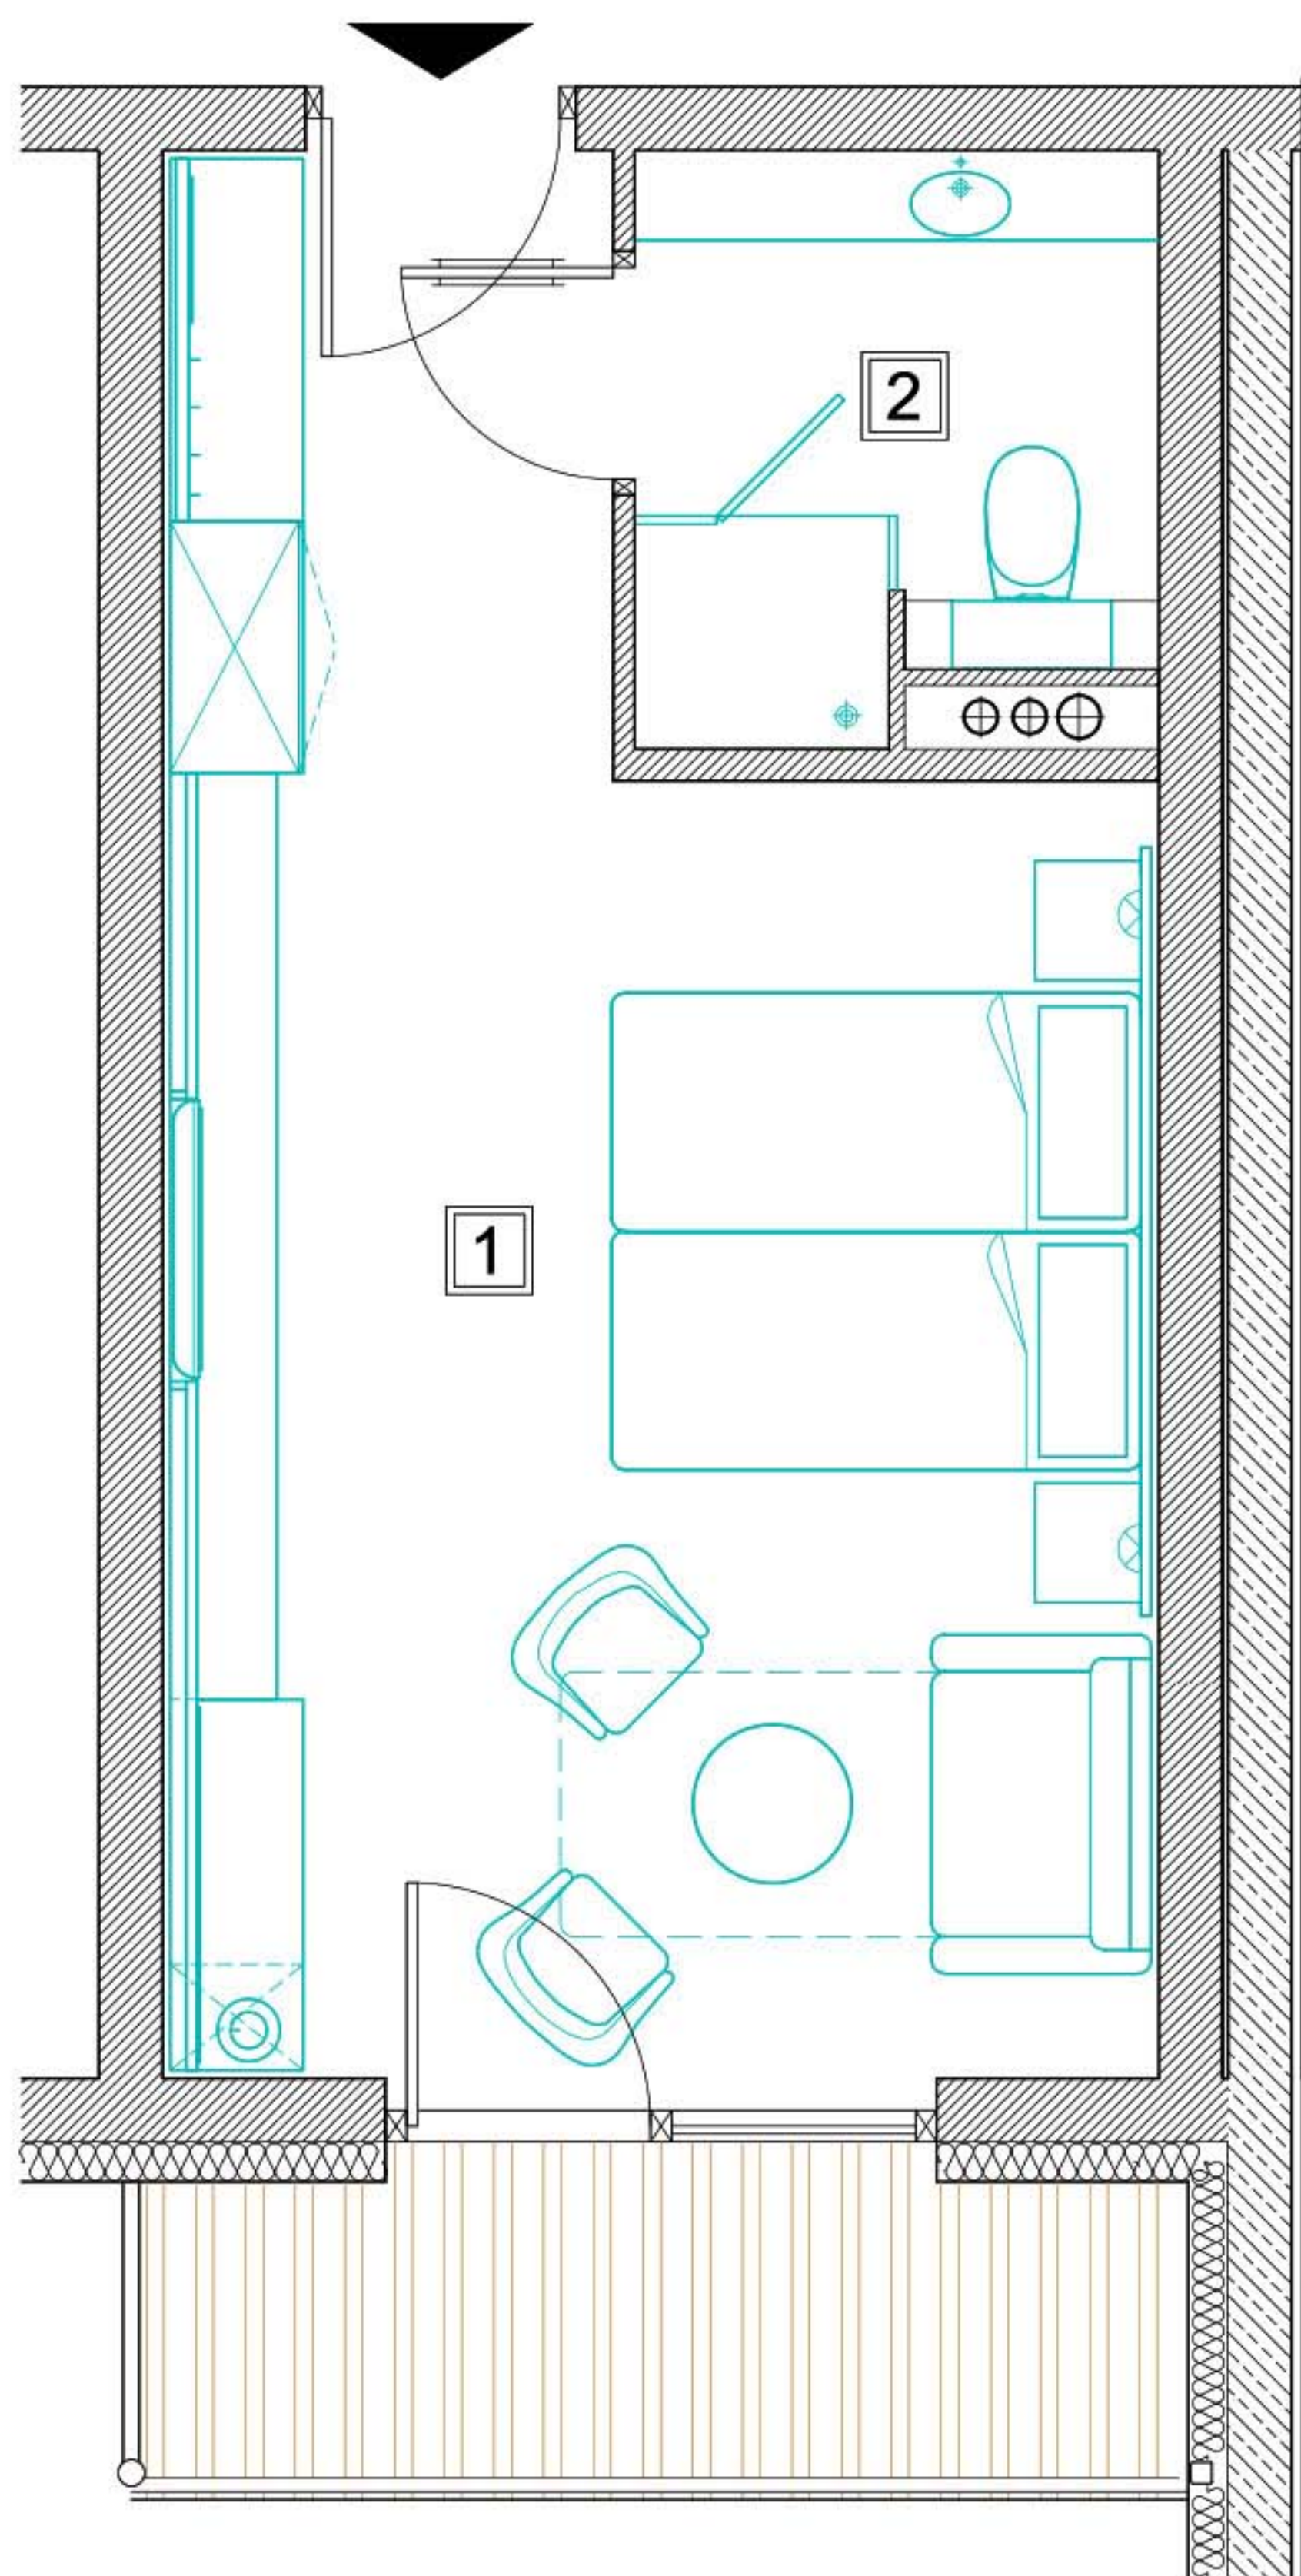

Lokalizacja



Wizualizacja wnętrza



Zestawienie powierzchni lokalu

Nr lokalu: 3.17	Budynek: Hotel	Piętro: 2	Balkon: tak
Pomieszczenie			Wielkość m ²
1. Pokój dzienny			22,71
2. Łazienka			4,11
Łączna powierzchnia			26,82
4. Balkon (przybliżona wartość)			4,48